

BOUWAANVRAAG
 STEENBLOK bvba
 Frederik Lintsstraat 182 - 3000 LEUVEN


SCHAAL 1:50
 DATUM 08-05-2018
 DOSSIER 17 VAFL182
 BLAD

557

GELIJKVLOERS


500cm

STEVEN PEETERS ARCHITECTEN bvba

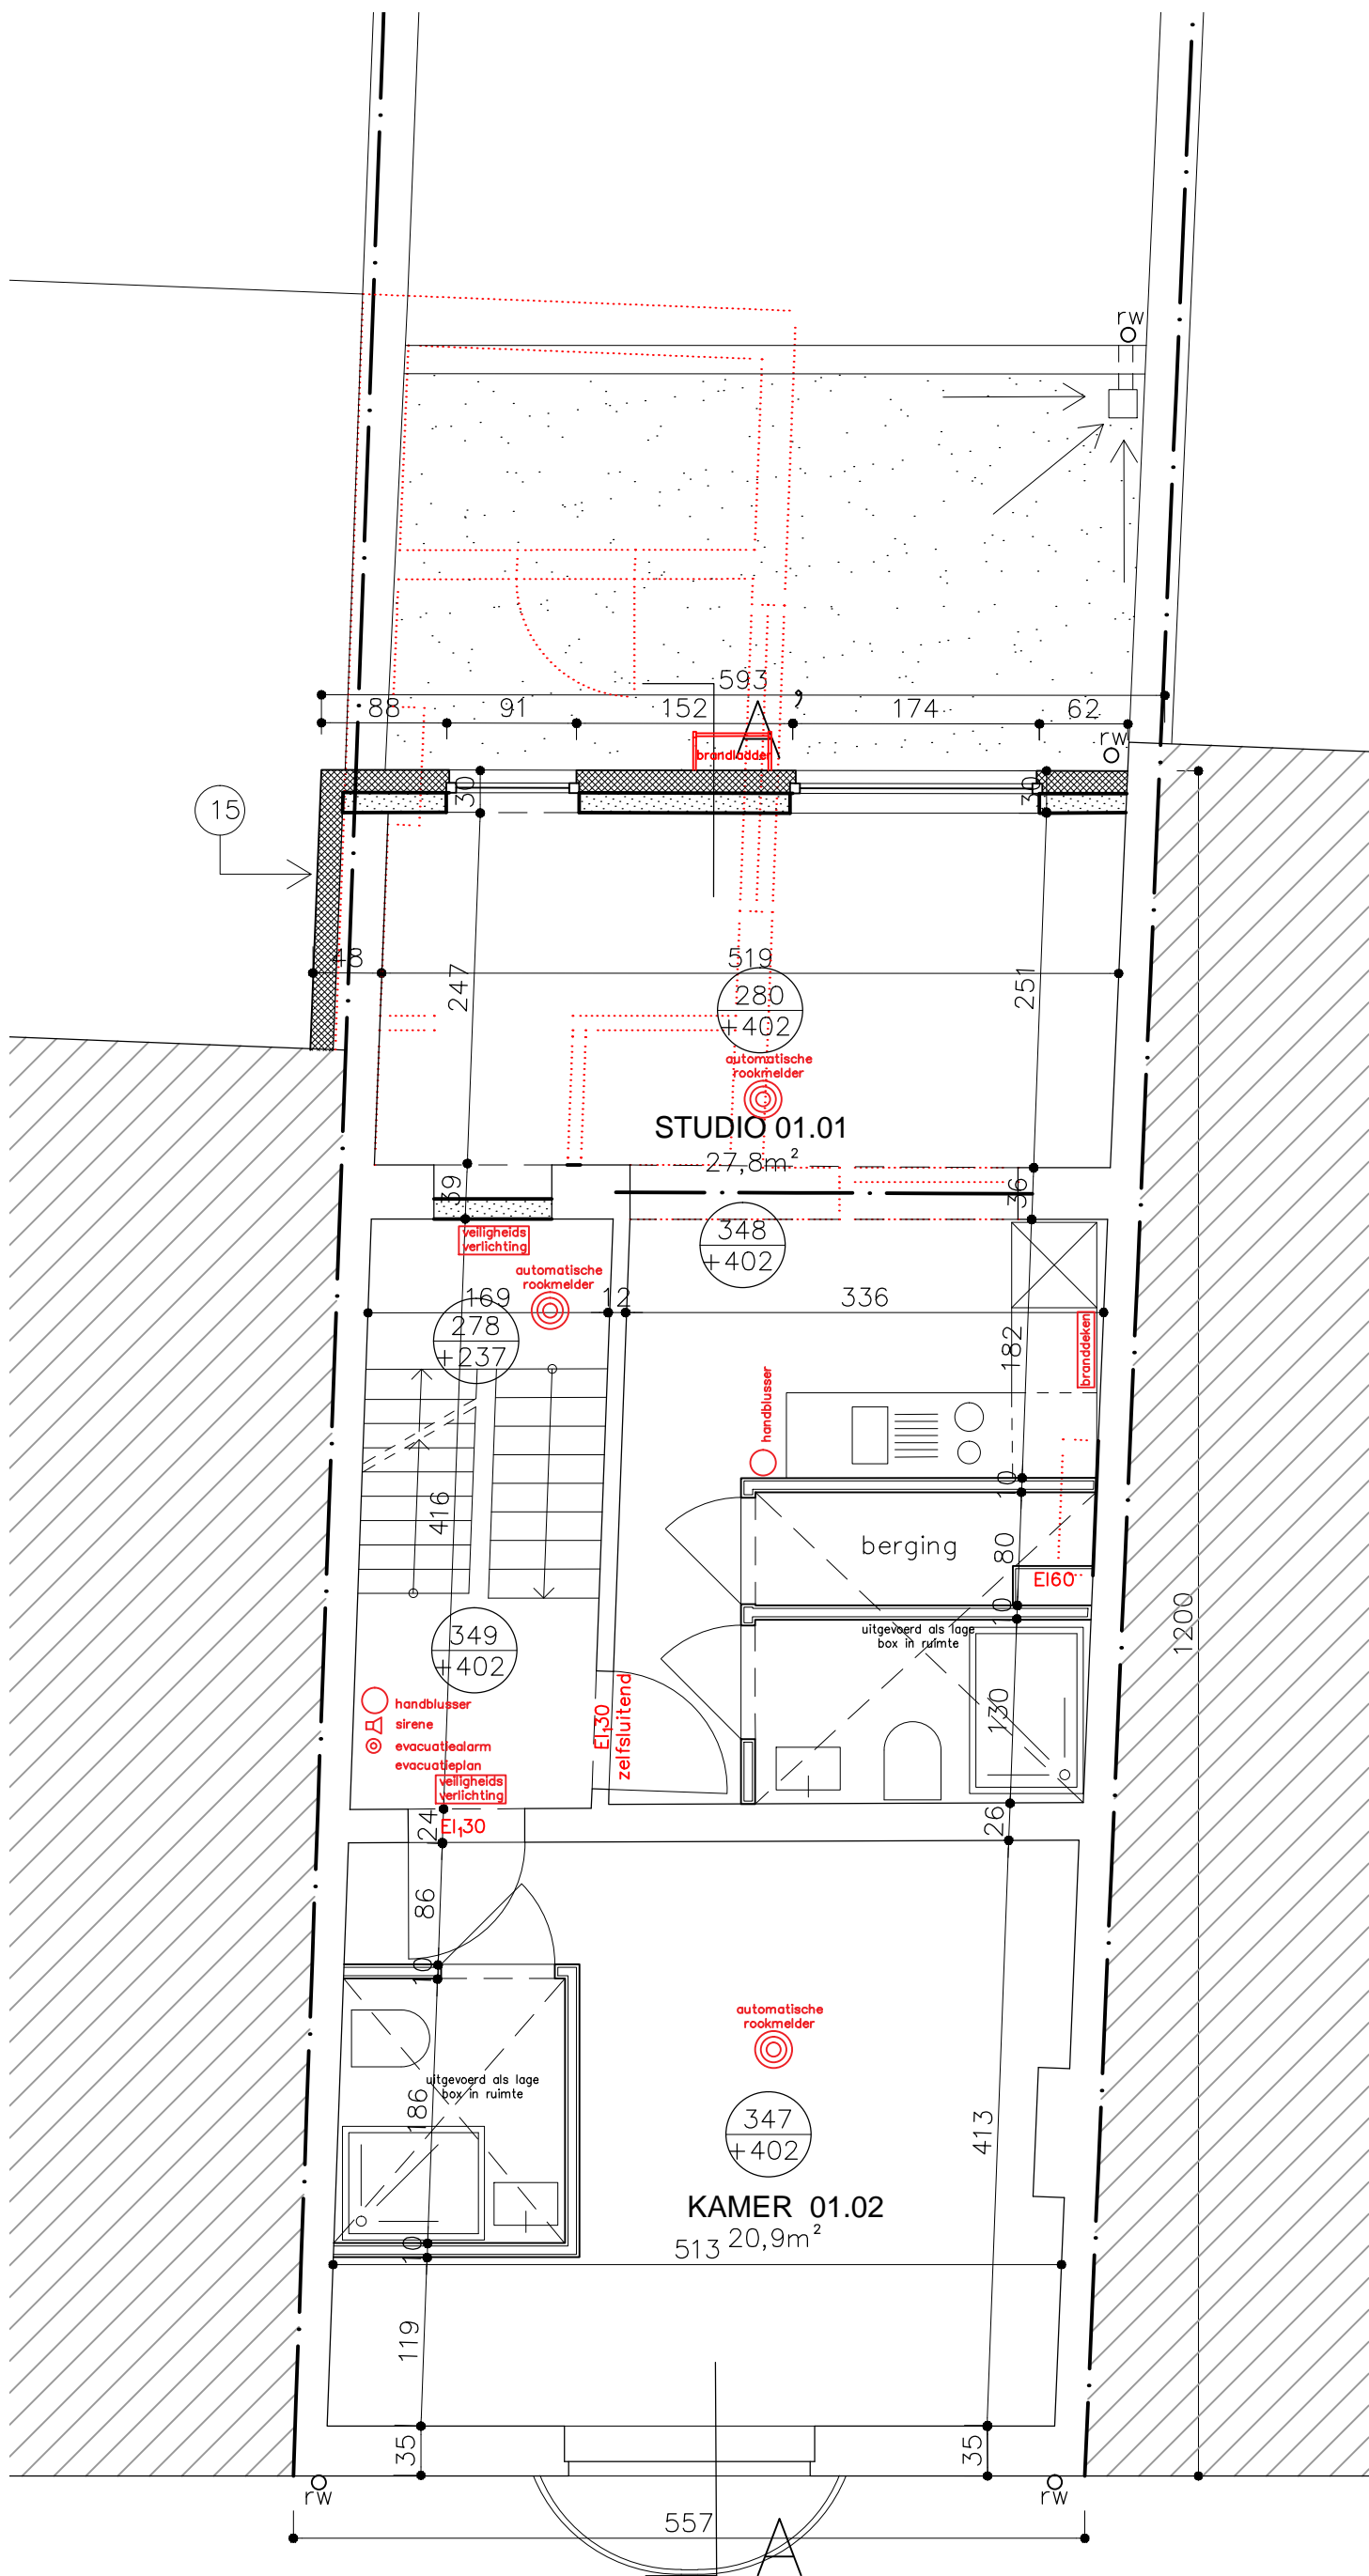


BOUWAANVRAAG	STEENBLOK bvba	SCHAAL 1:50
	Frederik Lintsstraat 182 - 3000 LEUVEN	
STEVEN PEETERS ARCHITECTEN bvba		DOSSIER 17 VAFL182
		BLAD



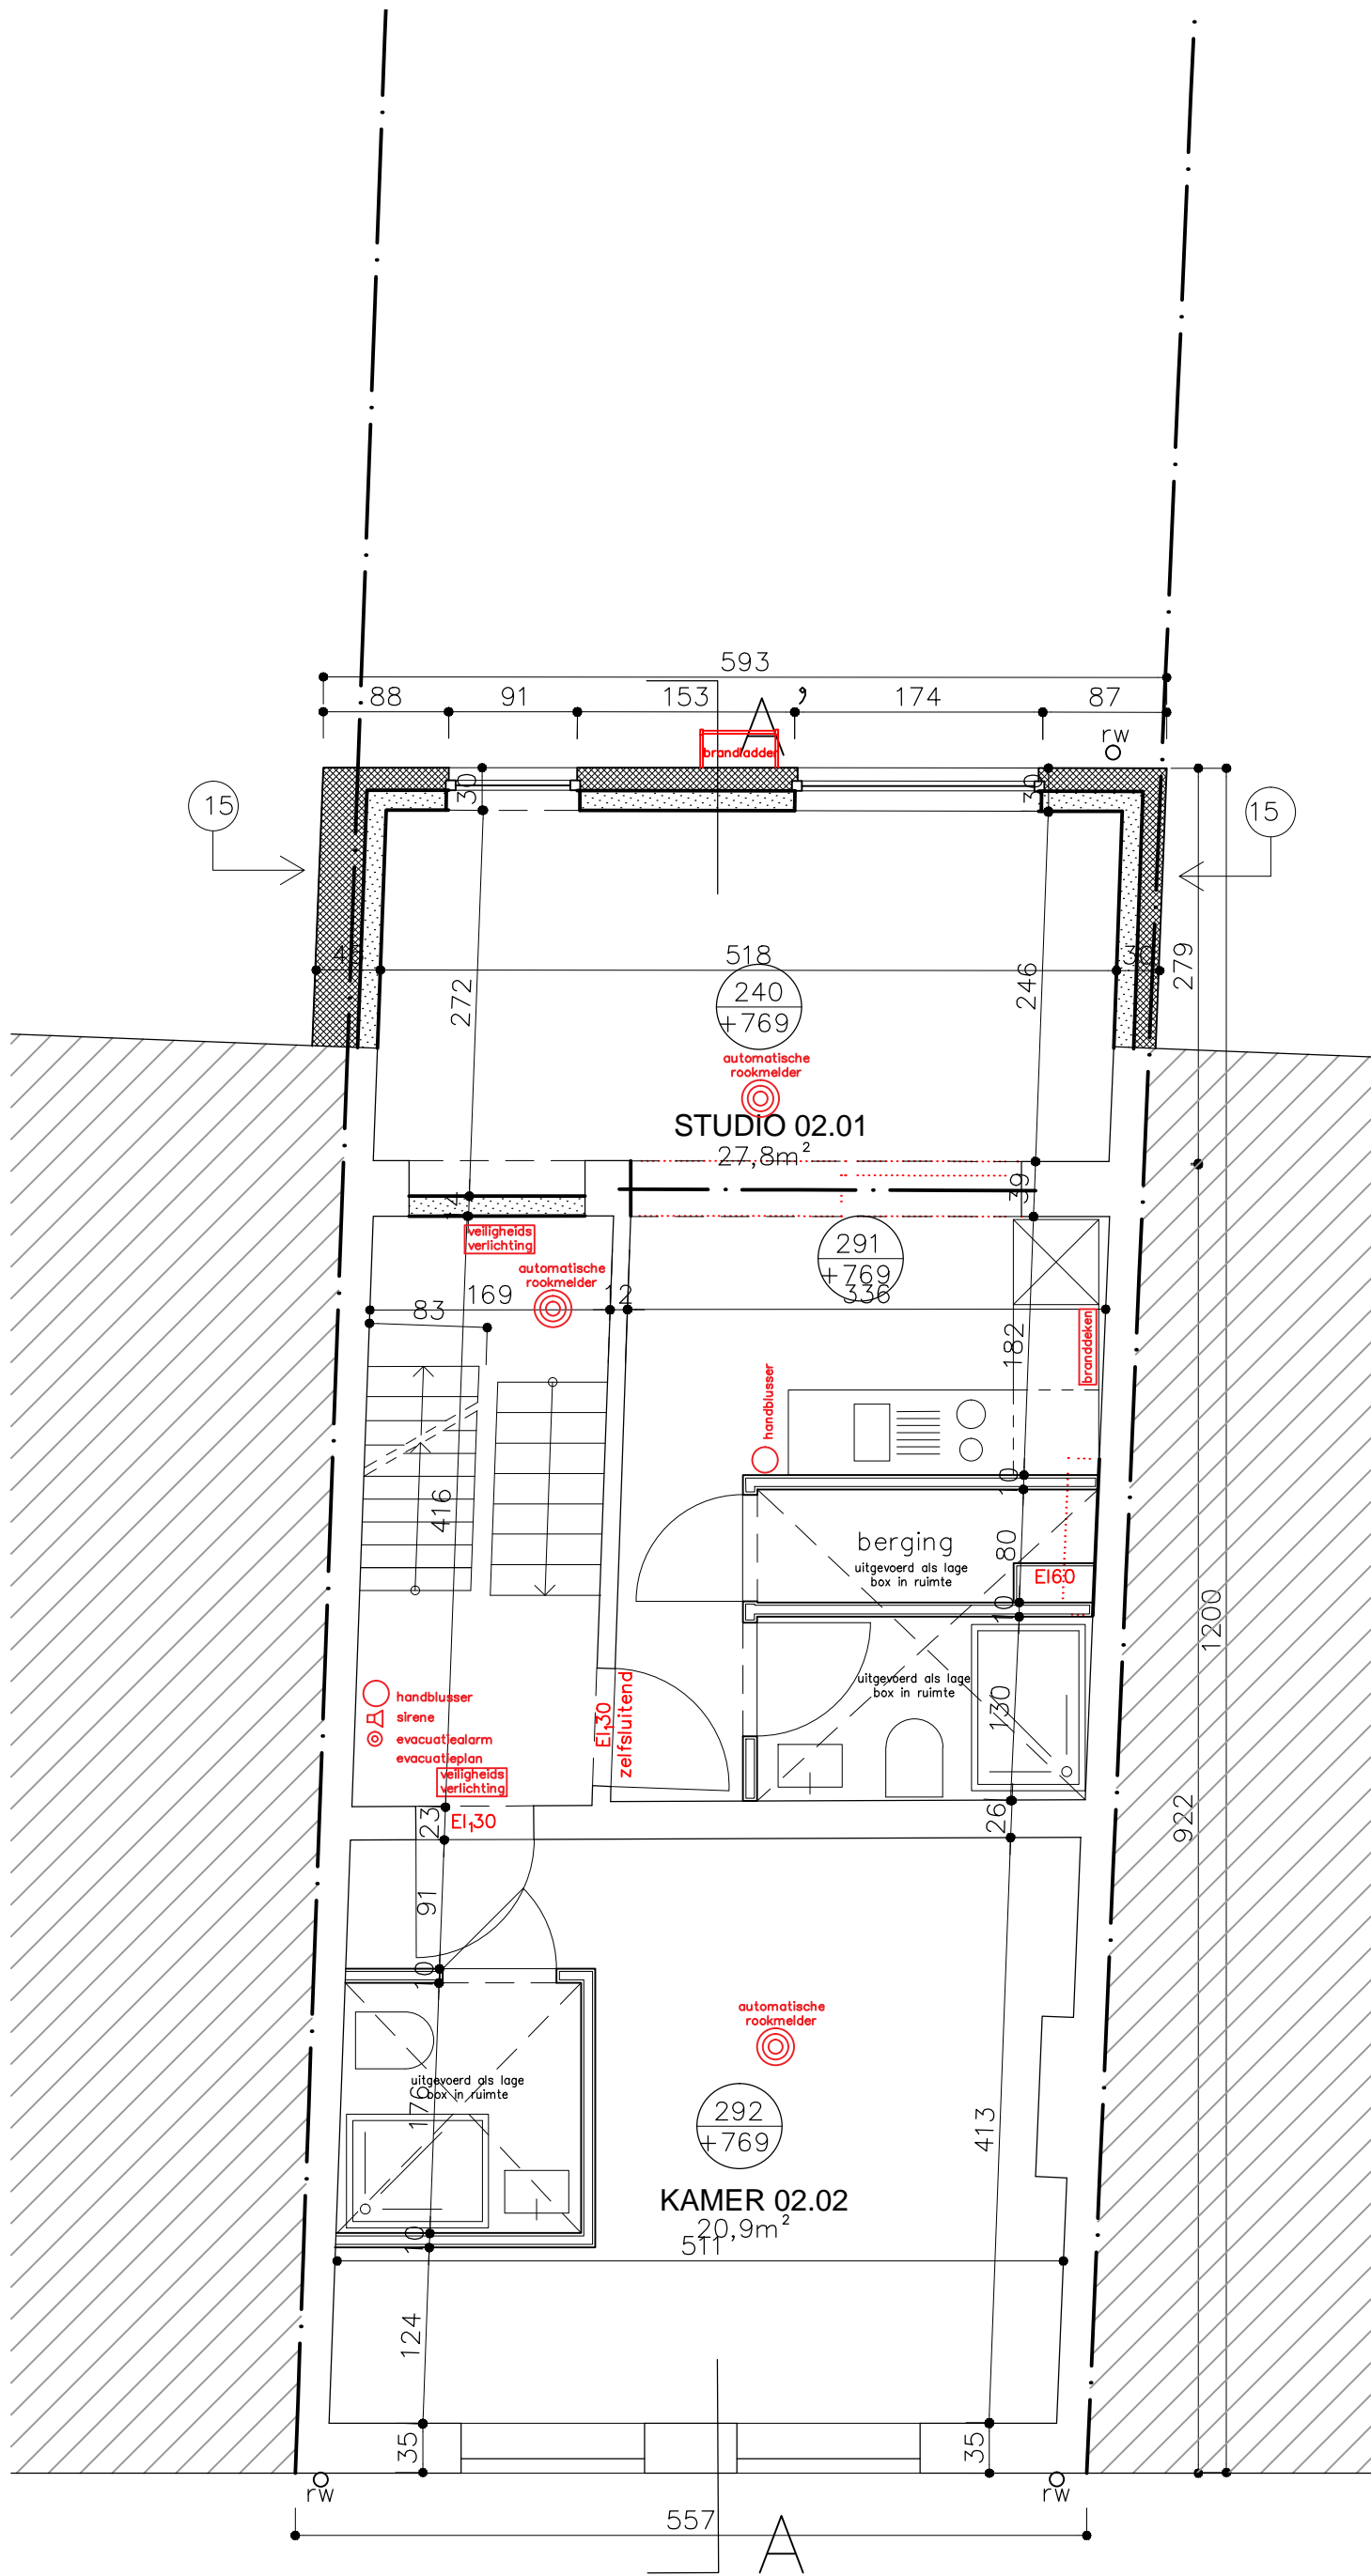

BOUWAANVRAAG	STEENBLOK bvba Frederik Lintsstraat 182 - 3000 LEUVEN	SCHAAL 1:50 DATUM 08-05-2018 DOSSIER 17 VAFL182 BLAD
STEVEN PEETERS ARCHITECTEN bvba		



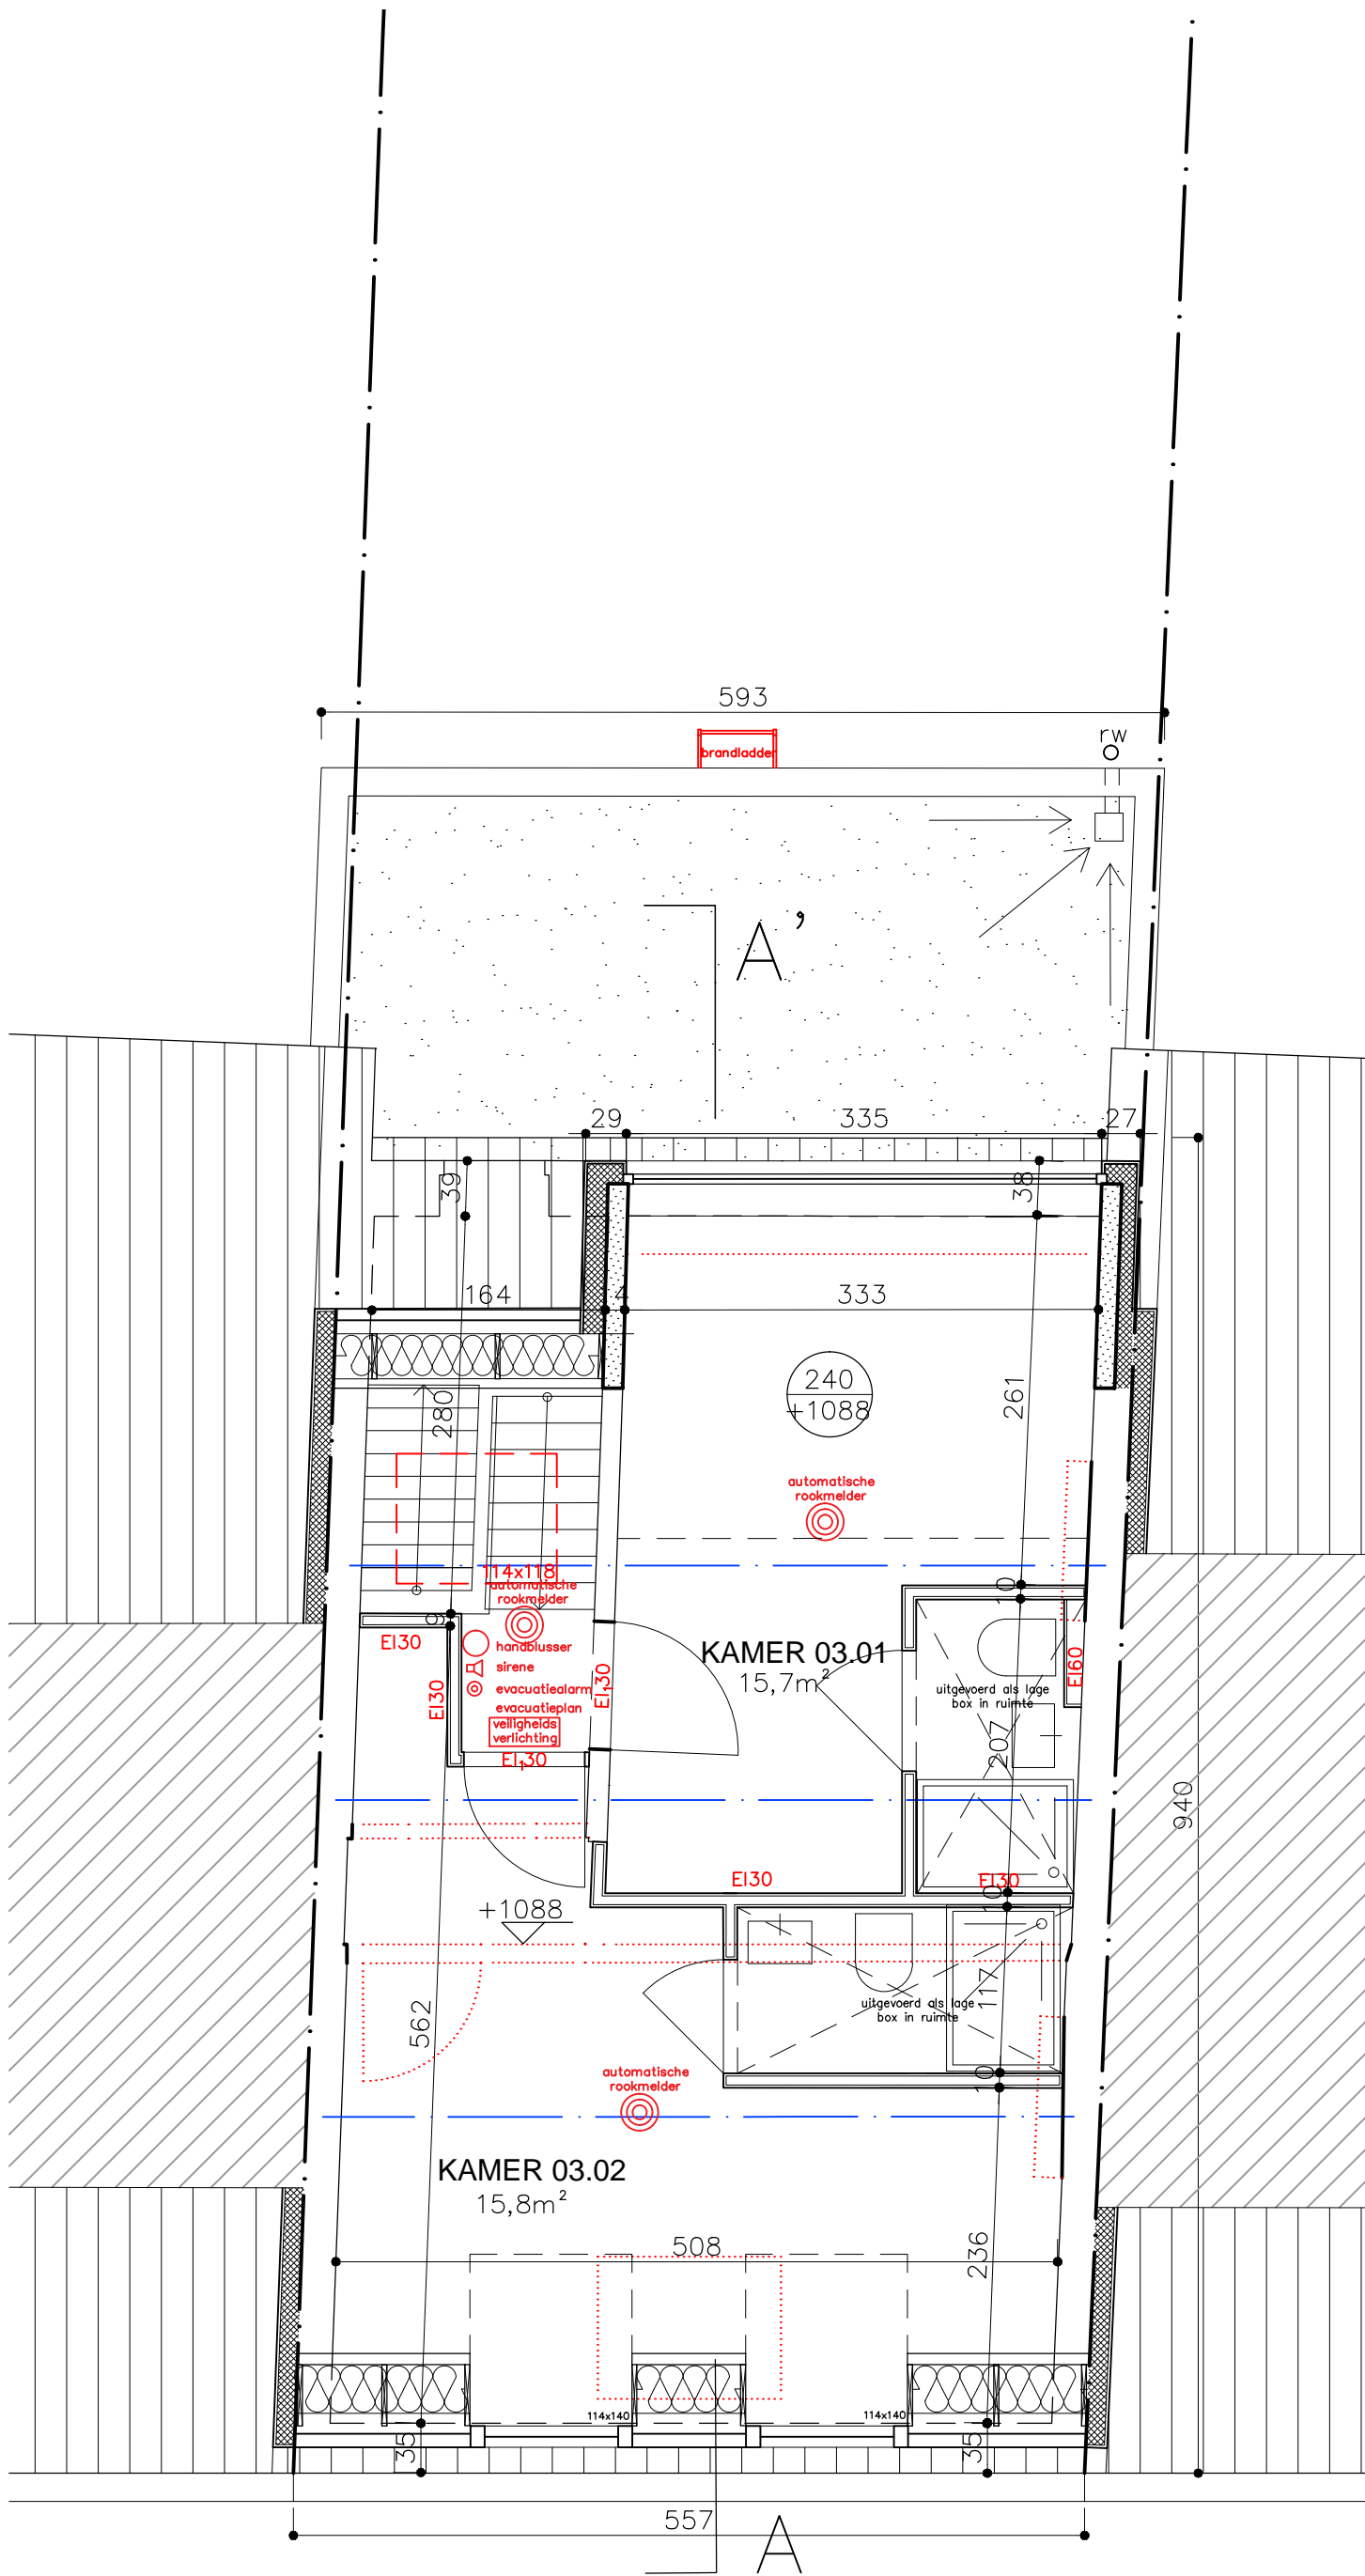

BOUWAANVRAAG	STEENBLOK bvba Frederik Lintsstraat 182 - 3000 LEUVEN	SCHAAL 1:50 DATUM 08-05-2018 DOSSIER 17 VAFL182 BLAD
STEVEN PEETERS ARCHITECTEN bvba		

