


K E L D E R



KELDERVERDIEPING: Privé	Totale oppervlakte=27,6m ²	
Prekad. KELDER	Residentie met 5 permanente studentenkamers en 1 studio Margarethaplein 10, 3000 LEUVEN Afdeling 1, sectie A nr. 690f	SCHAAL 1:50 DATUM 21-03-2019
STEENBLOK	Aarschotsesteenweg 284, 2500 Lier	
STEVEN PEETERS ARCHITECTEN	Tiensesteenweg 308, 3001 Leuven	

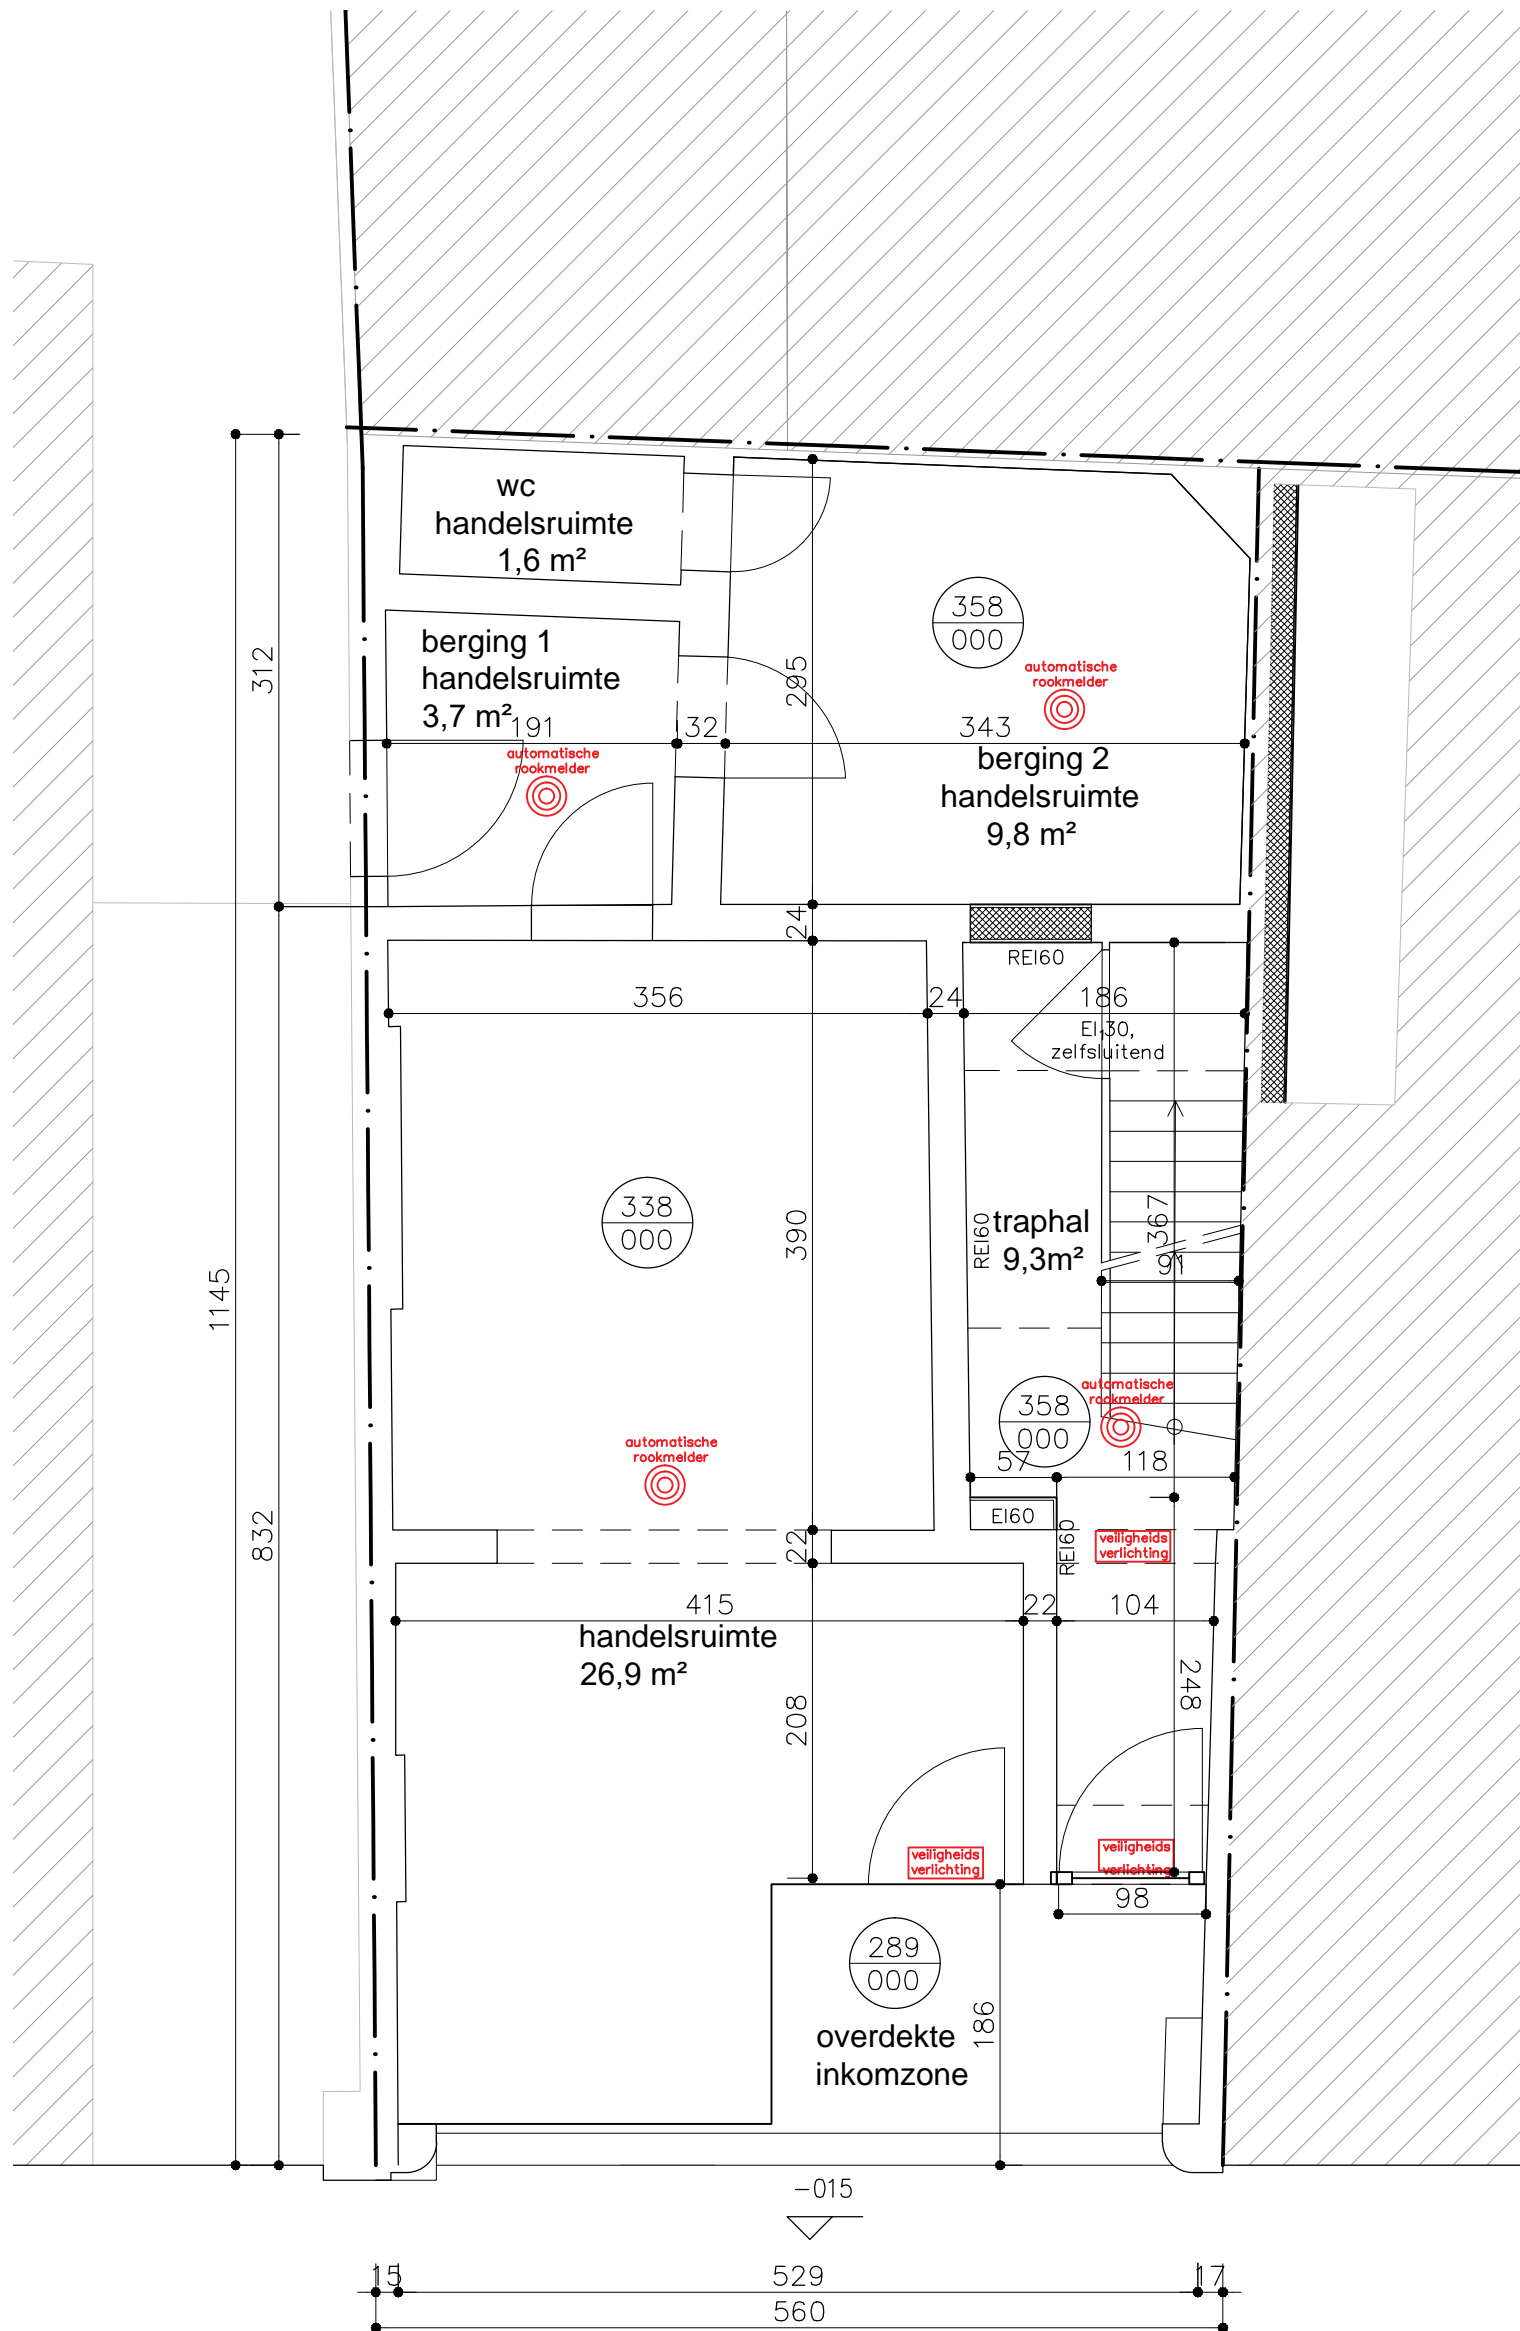


G E L I J K V L. 

Gelijkvloers: Handelsruimte	Totale oppervlakte=42 m ²
Gelijkvloers: Privé	Totale oppervlakte=9,3m ²
Gelijkvloers: Gemeenschappelijke ruimte	nvt.



Prekad. GELIJKVLOERS	Residentie met 5 permanente studentenkamers en 1 studio Margarethaplein 10, 3000 LEUVEN Afdeling 1, sectie A nr. 690f	SCHAAL 1:50 DATUM 21-03-2019
STEENBLOK	Aarschotsesteenweg 284, 2500 Lier	
STEVEN PEETERS ARCHITECTEN	Tiensesteenweg 308, 3001 Leuven	

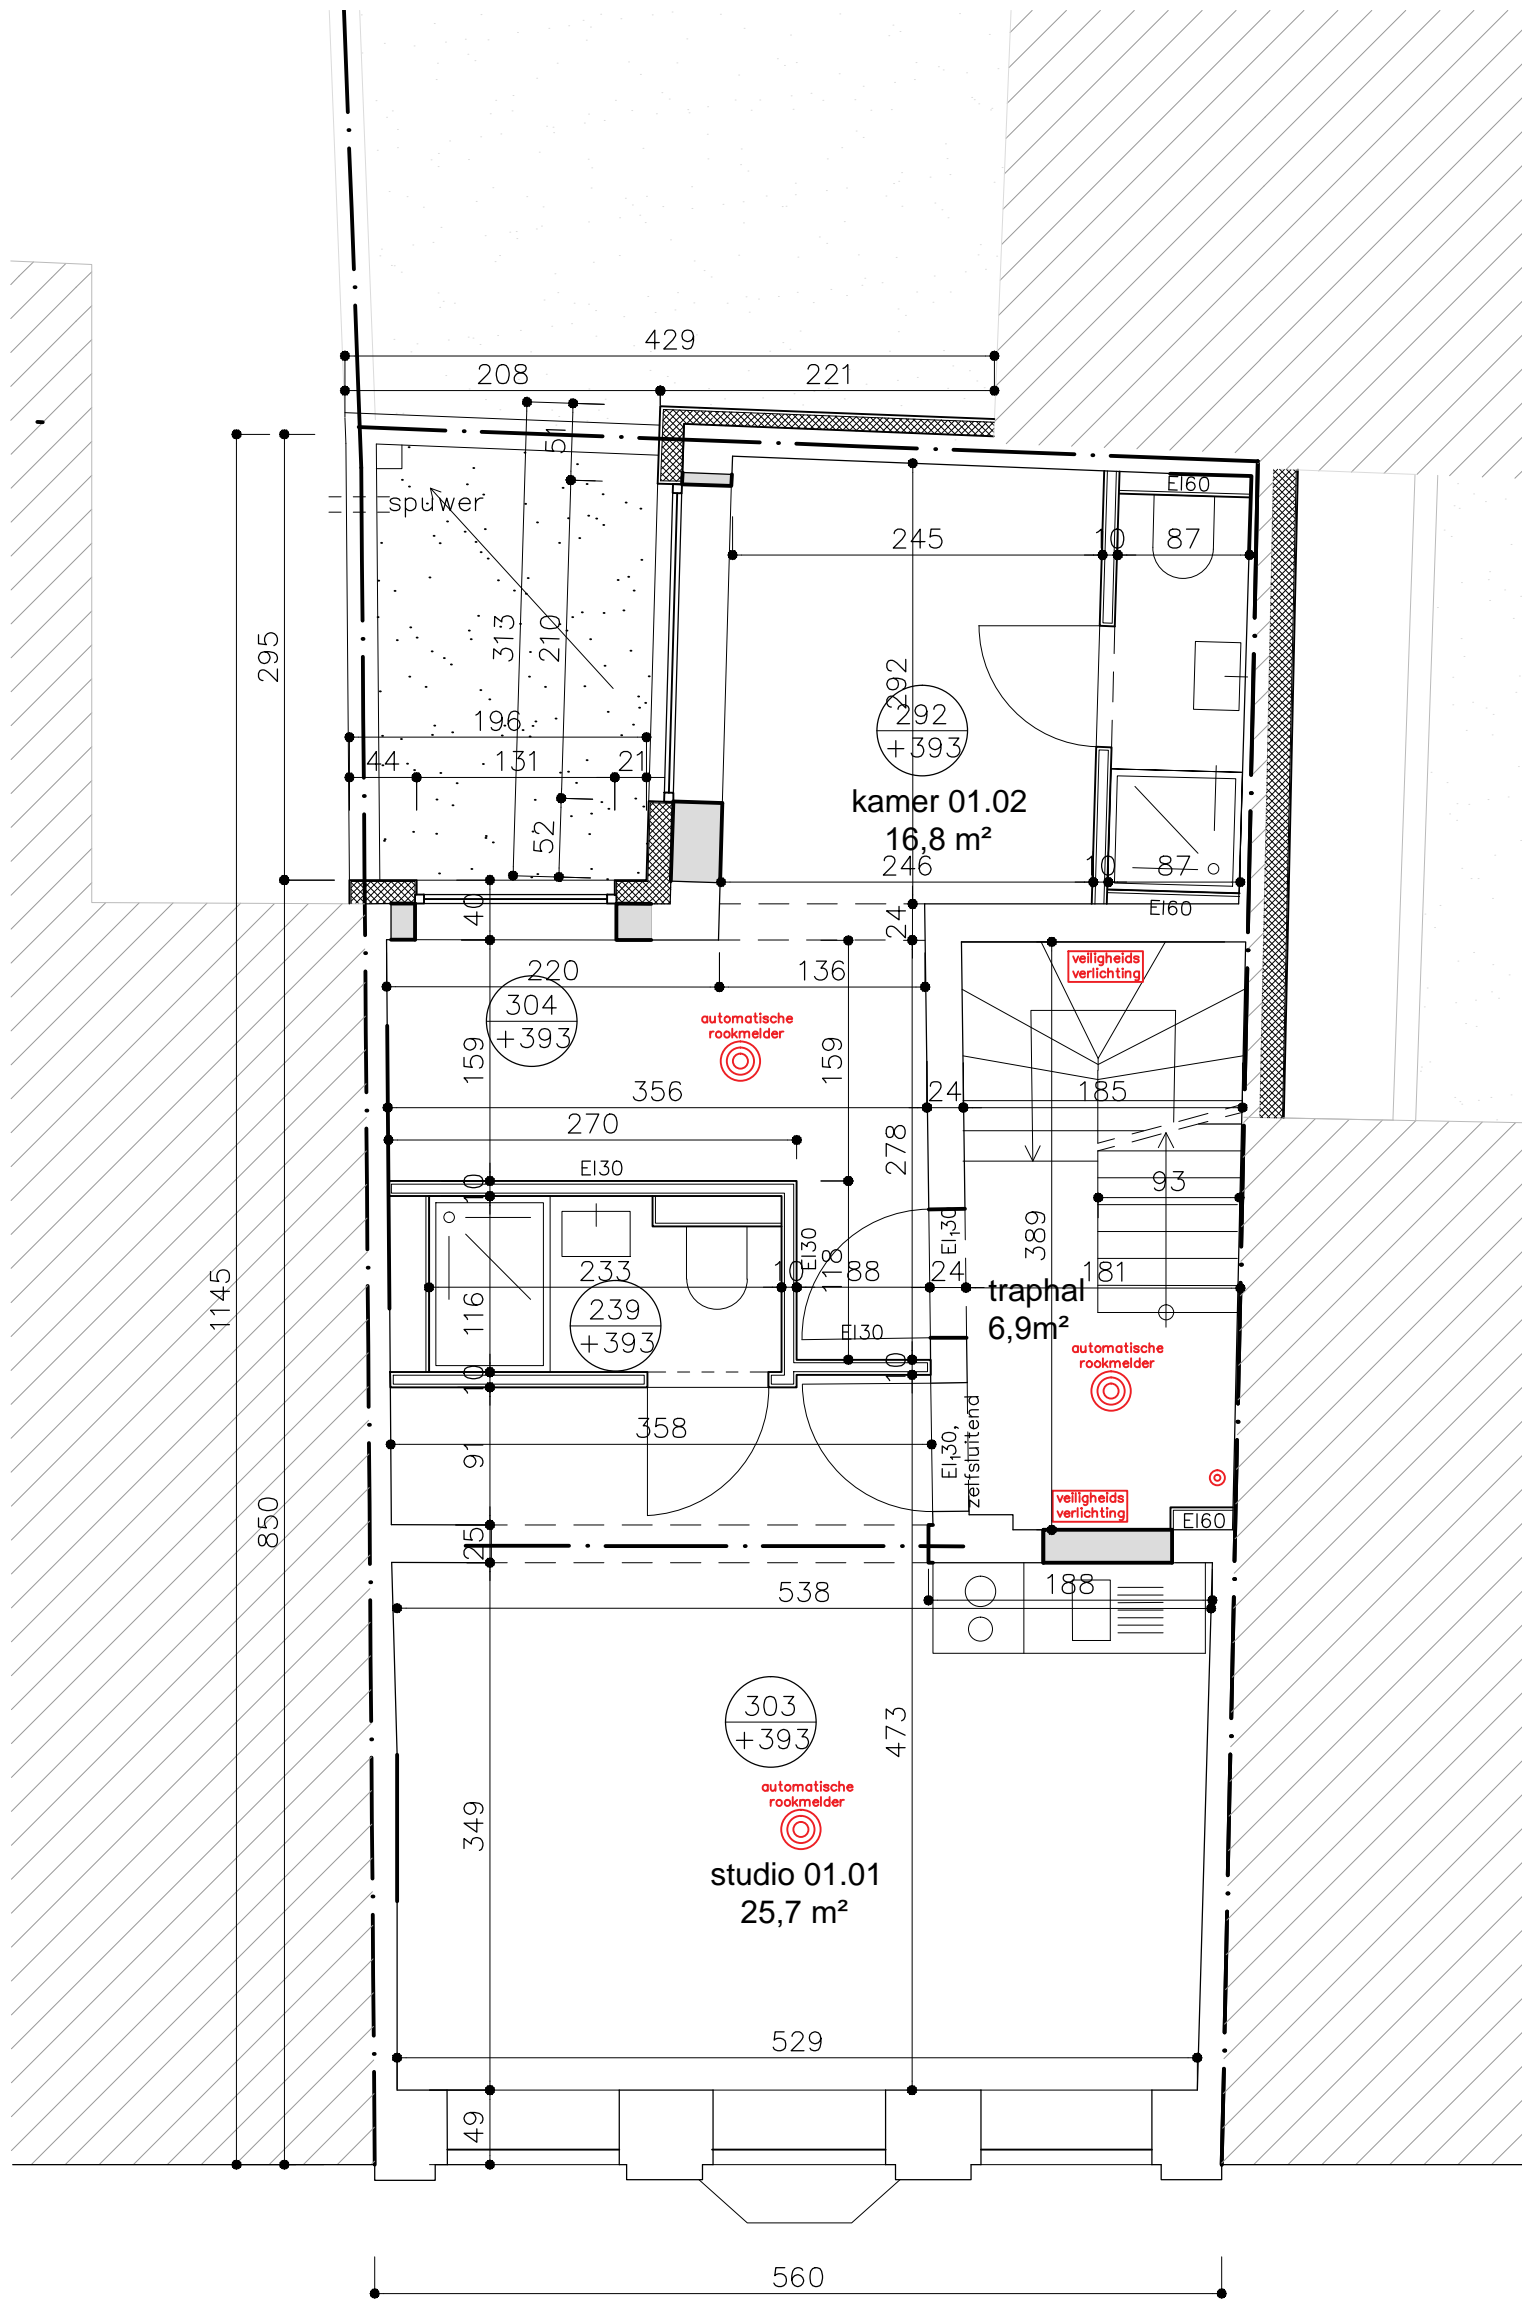


1e V E R D. 



1e verdieping: Privé Totale oppervlakte= 49,4m²

Prekad. EERSTE VERDIEPING	Residentie met 5 permanente studentenkamers en 1 studio Margarethaplein 10, 3000 LEUVEN Afdeling 1, sectie A nr. 690f	SCHAAL 1:50 DATUM 21-03-2019
STEENBLOK	Aarschotsesteenweg 284, 2500 Lier	
STEVEN PEETERS ARCHITECTEN	Tiensesteenweg 308, 3001 Leuven	

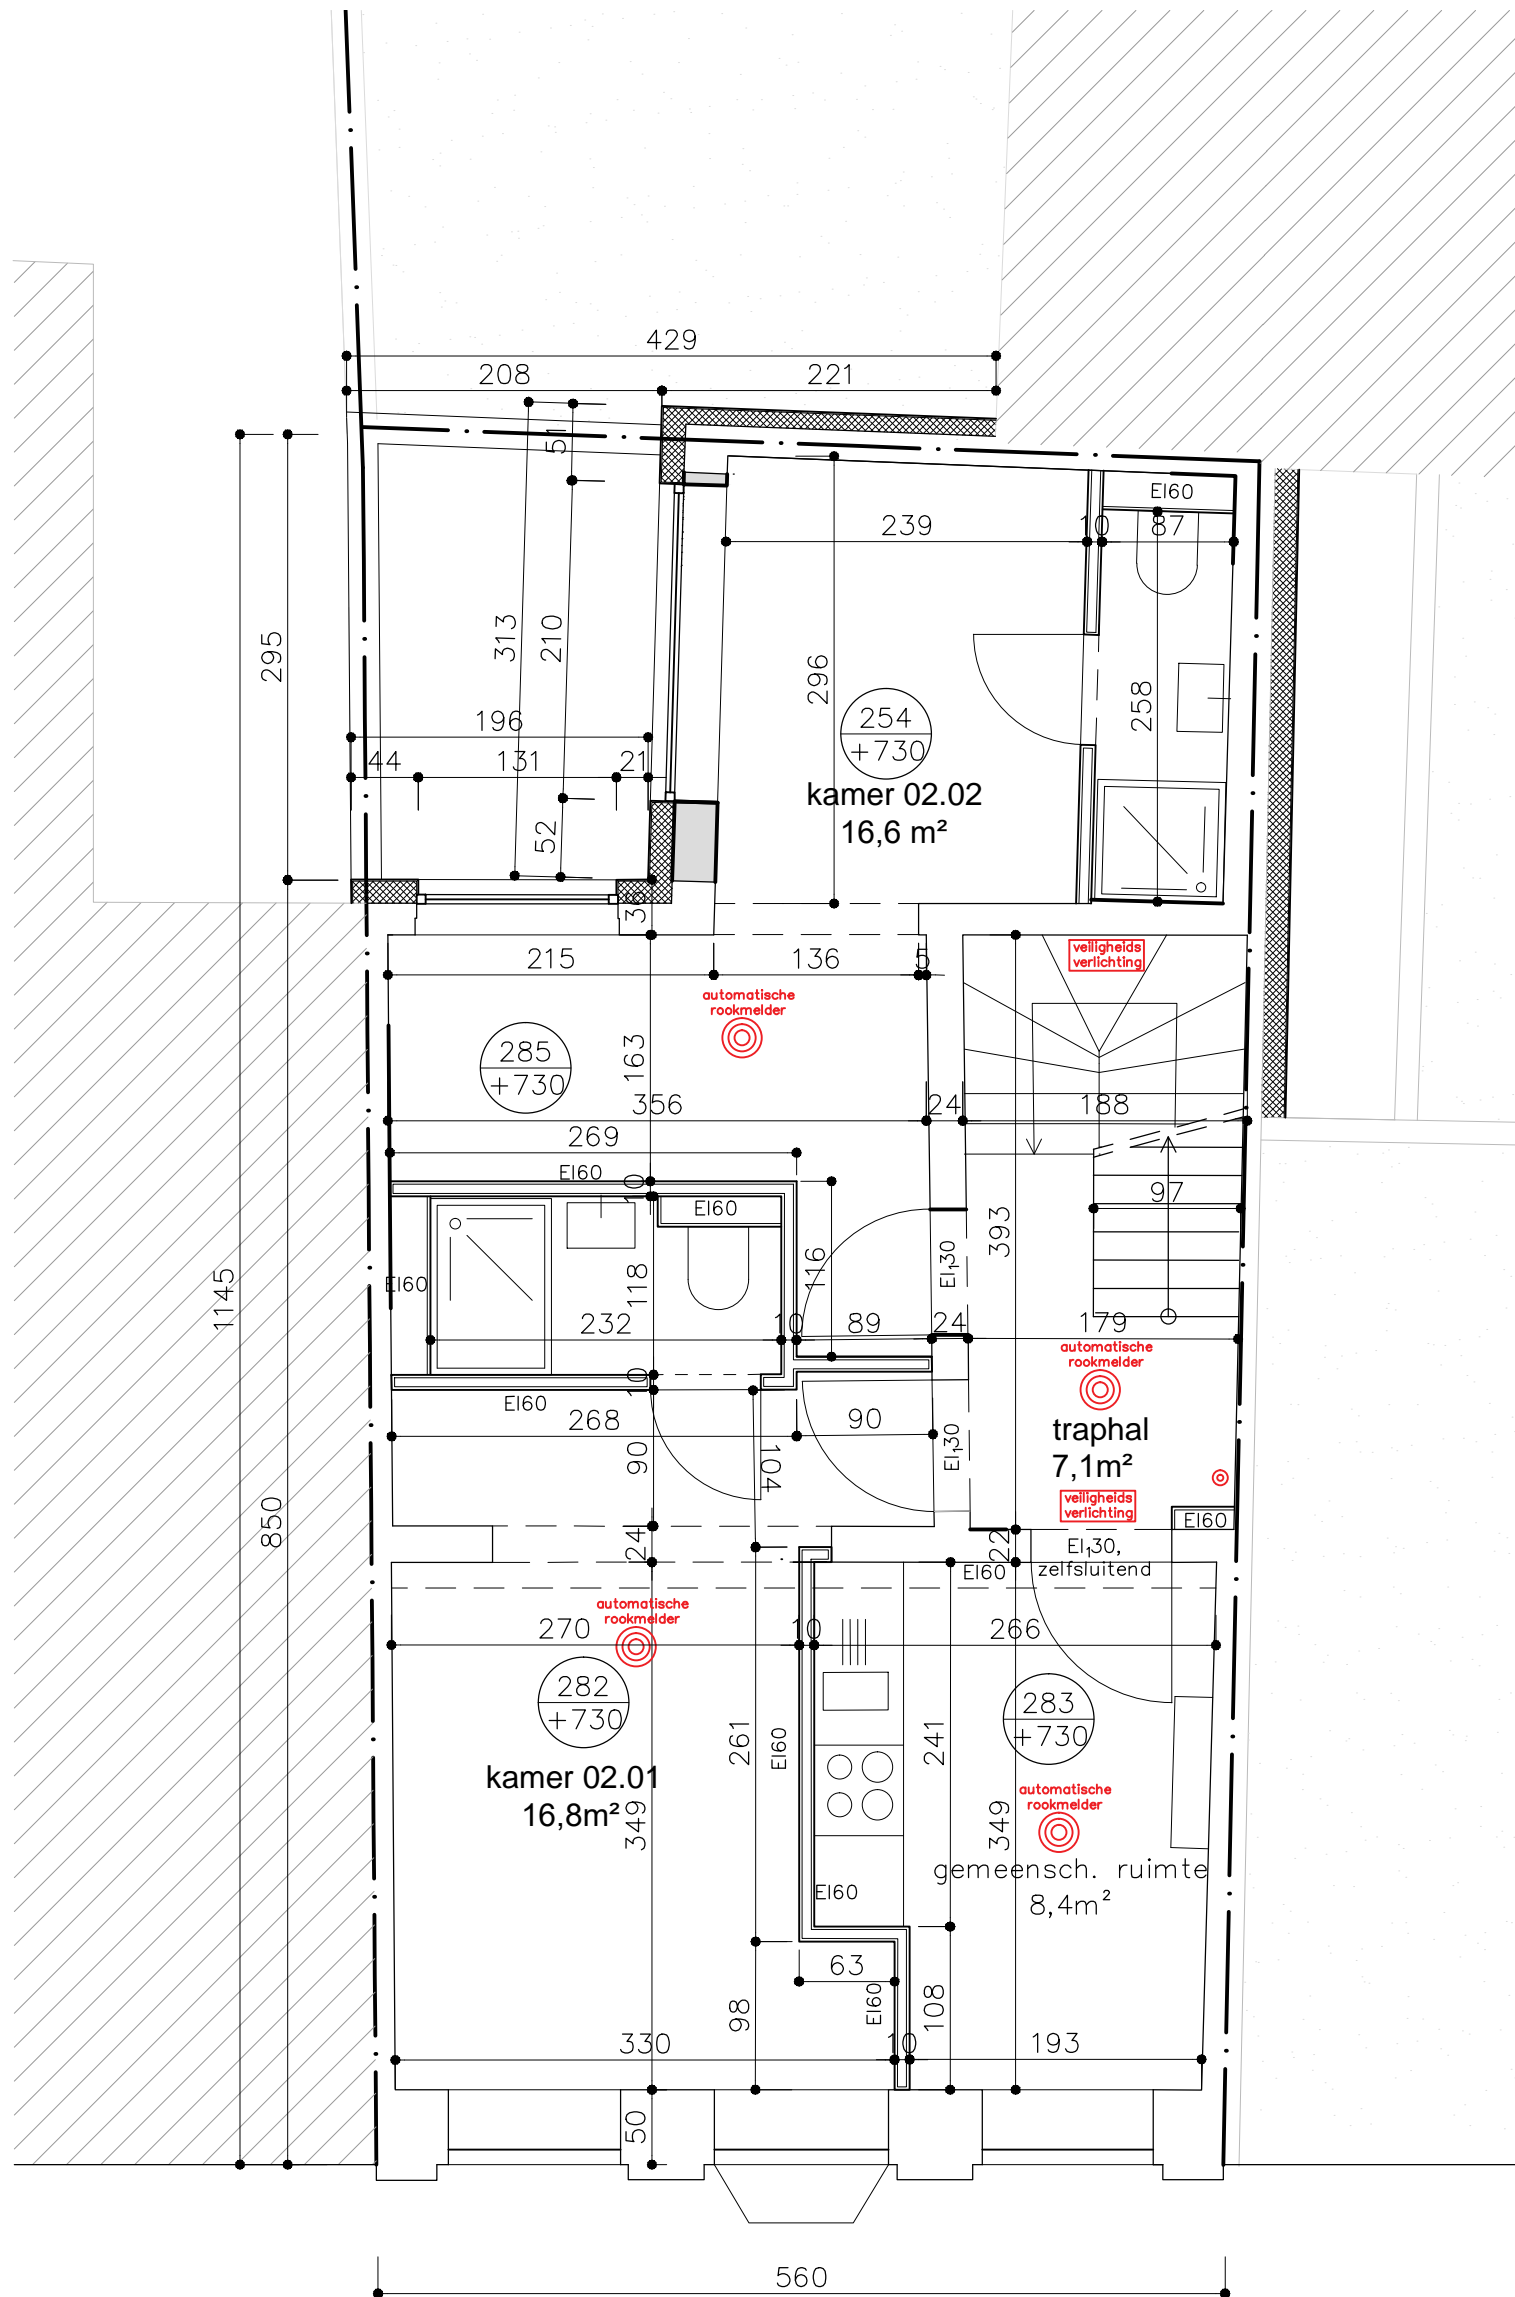


2e V E R D. 



2e verdieping: Privé Totale oppervlakte= 49,3m²

Prekad. TWEDE VERDIEPING	Residentie met 5 permanente studentenkamers en 1 studio Margarethaplein 10, 3000 LEUVEN Afdeling 1, sectie A nr. 690f	SCHAAL 1:50 DATUM 21-03-2019
STEENBLOK	Aarschotsesteenweg 284, 2500 Lier	
STEVEN PEETERS ARCHITECTEN	Tiensesteenweg 308, 3001 Leuven	

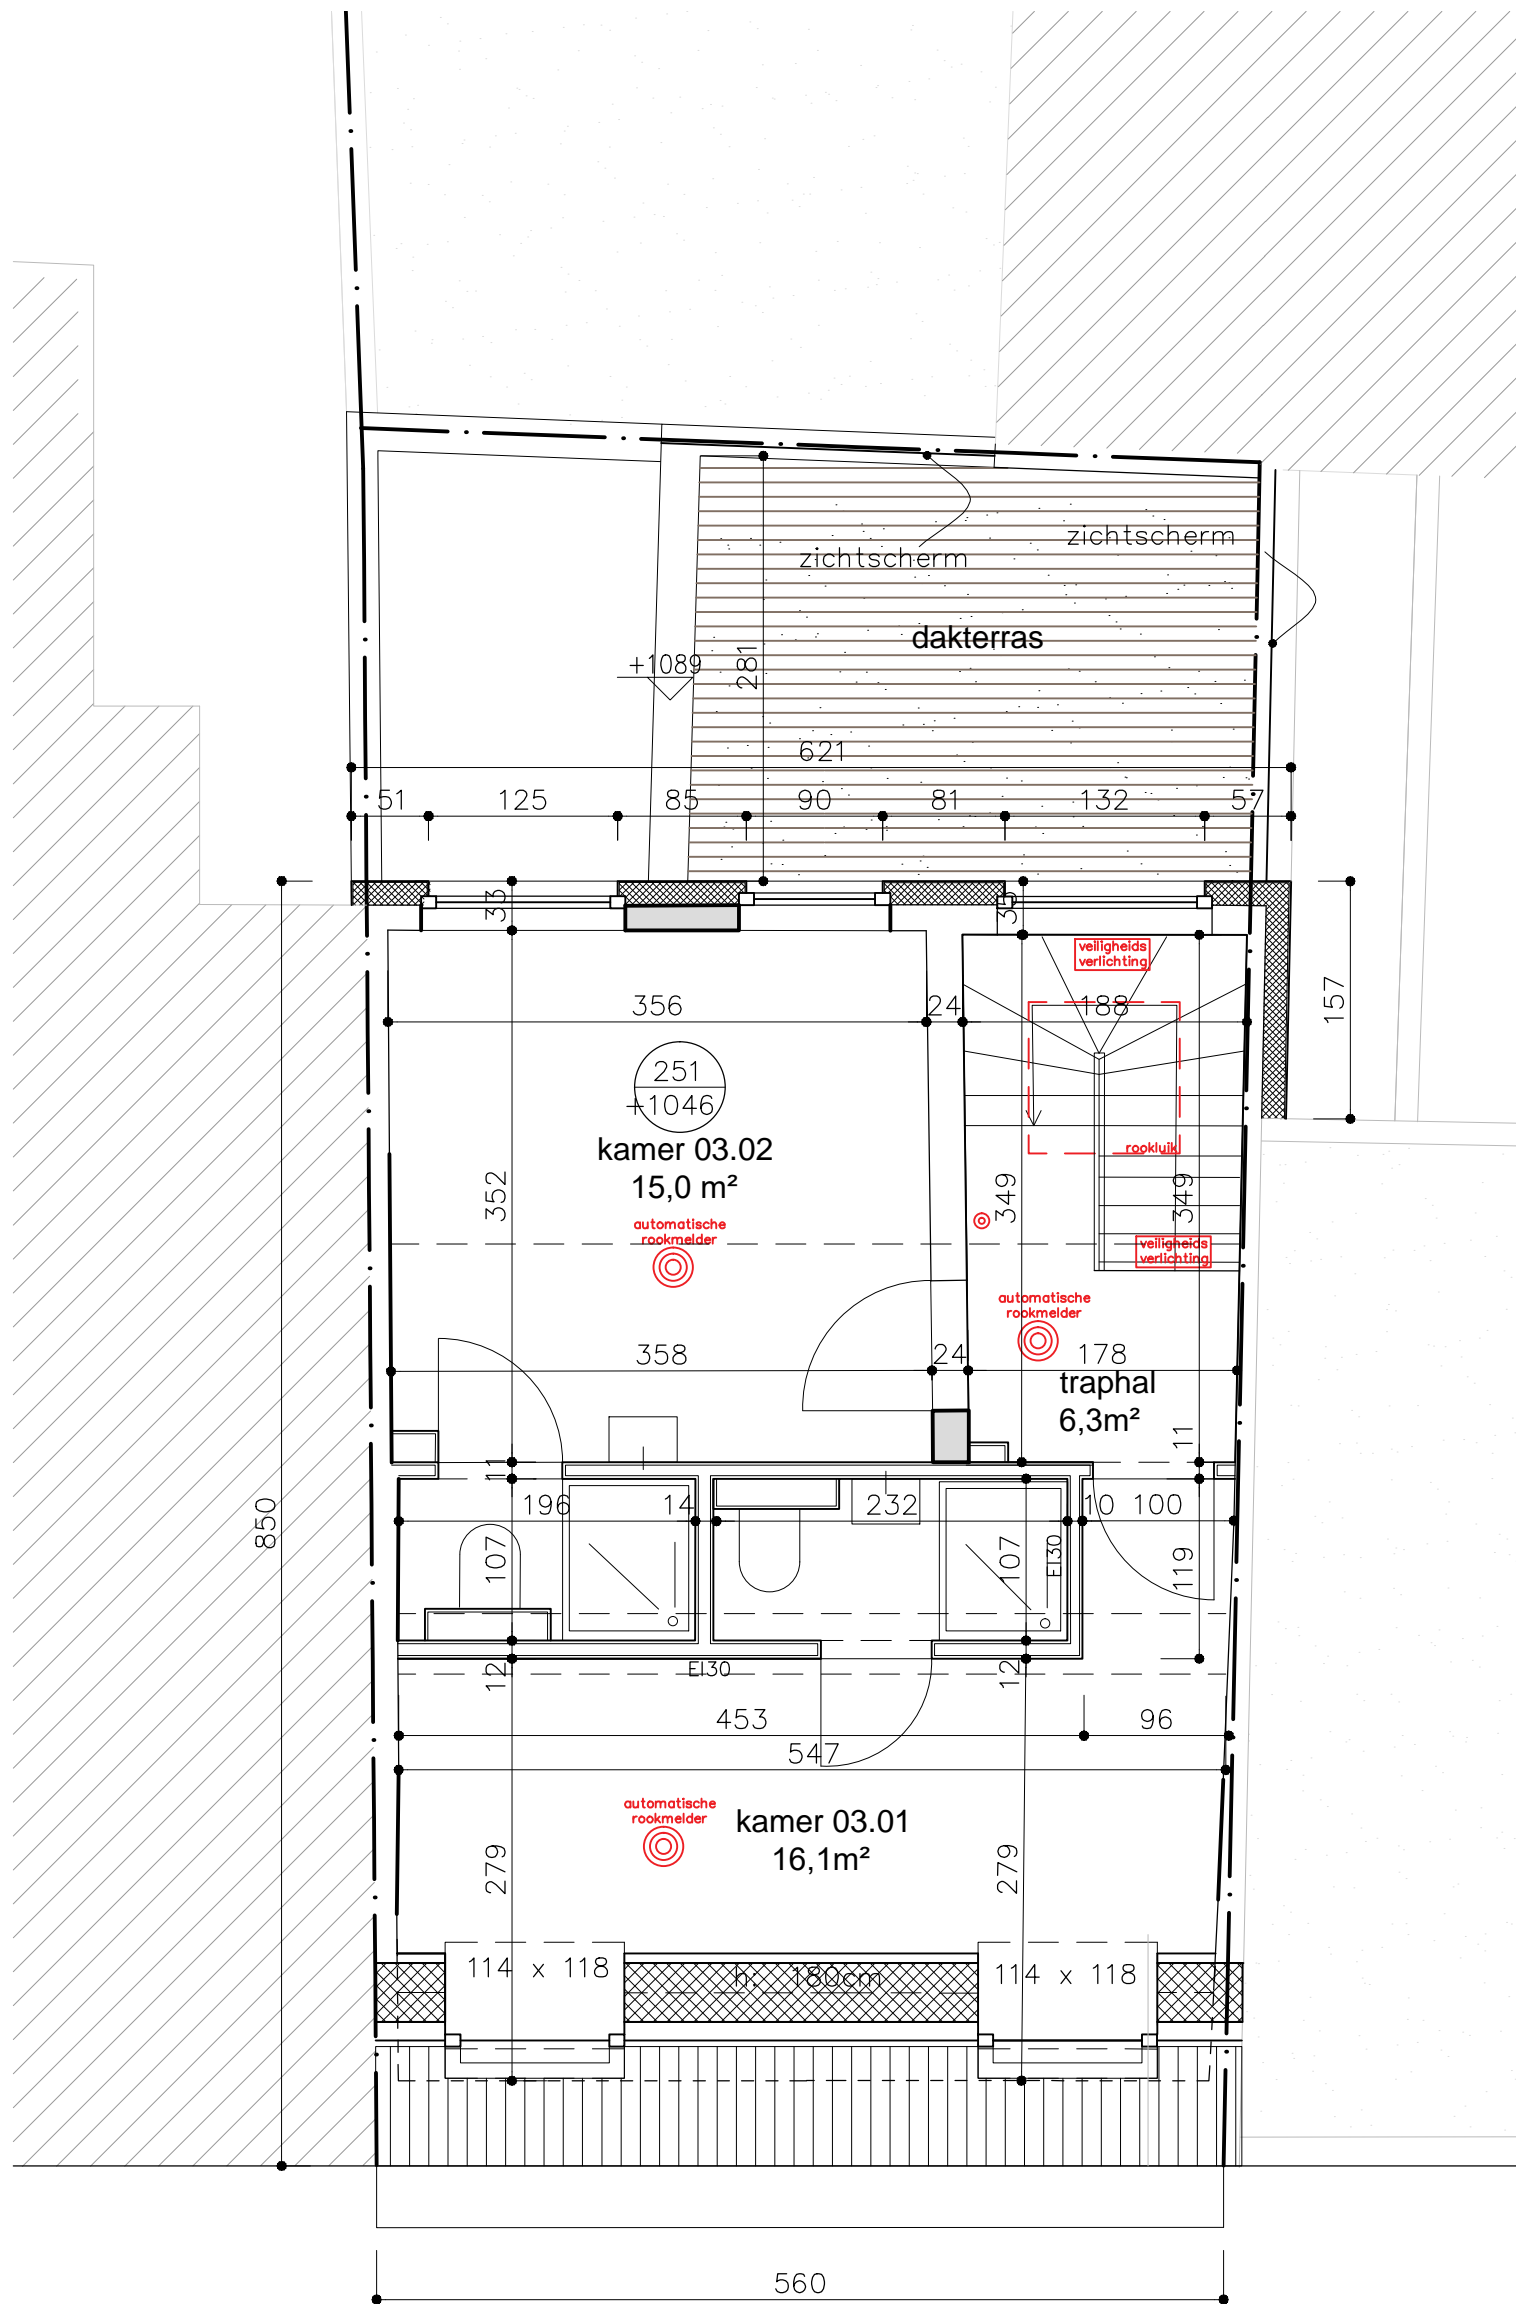

Z O L D E R



Zolder: Privé Totale oppervlakte = 37,4m²

Prekad. ZOLDER Residentie met 5 permanente studentenkamers en 1 studio
Margarethaplein 10, 3000 LEUVEN
Afdeling 1, sectie A nr. 690f

SCHAAL 1:50
DATUM 21-03-2019

STEENBLOK Aarschotsesteenweg 284, 2500 Lier

STEVEN PEETERS ARCHITECTEN Tiensesteenweg 308, 3001 Leuven